
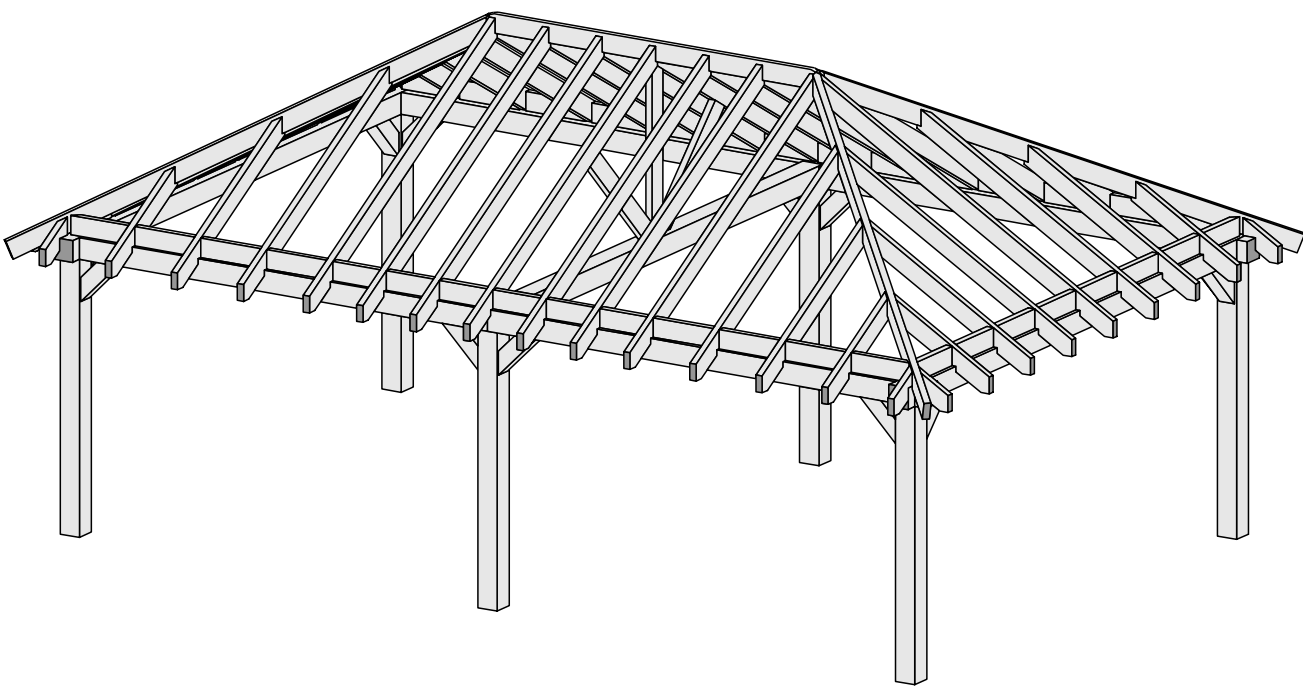
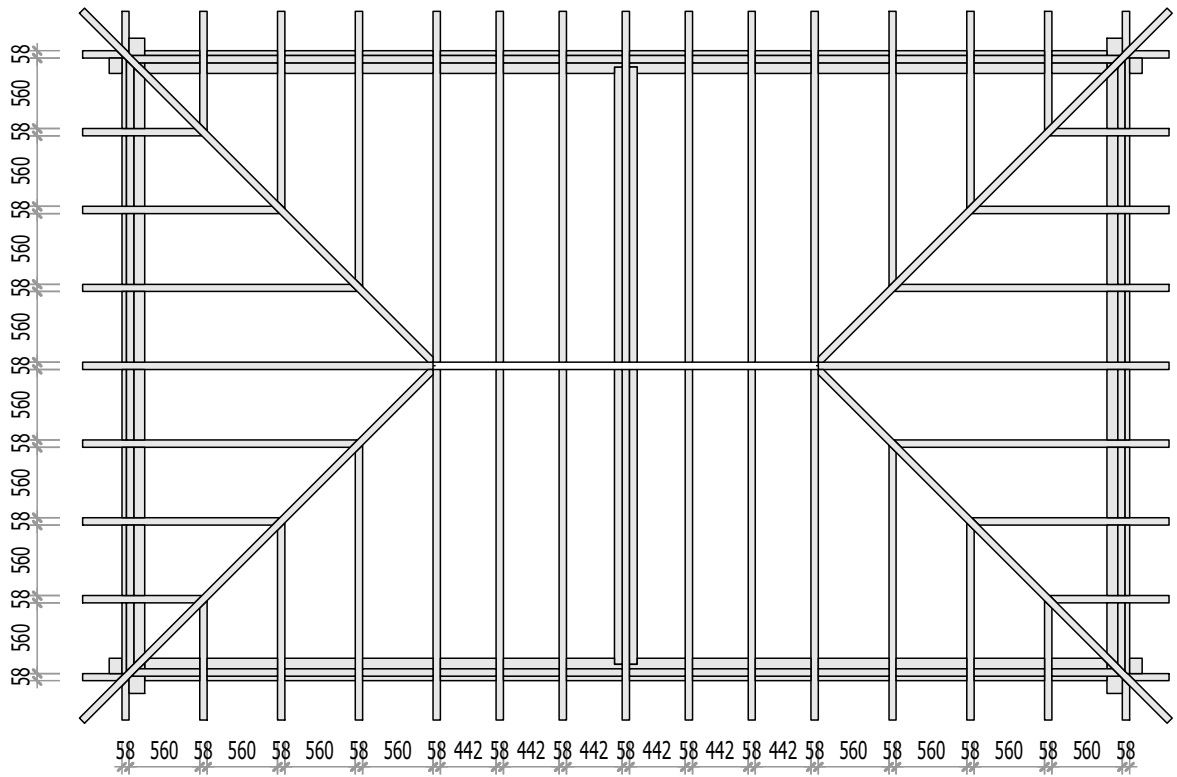
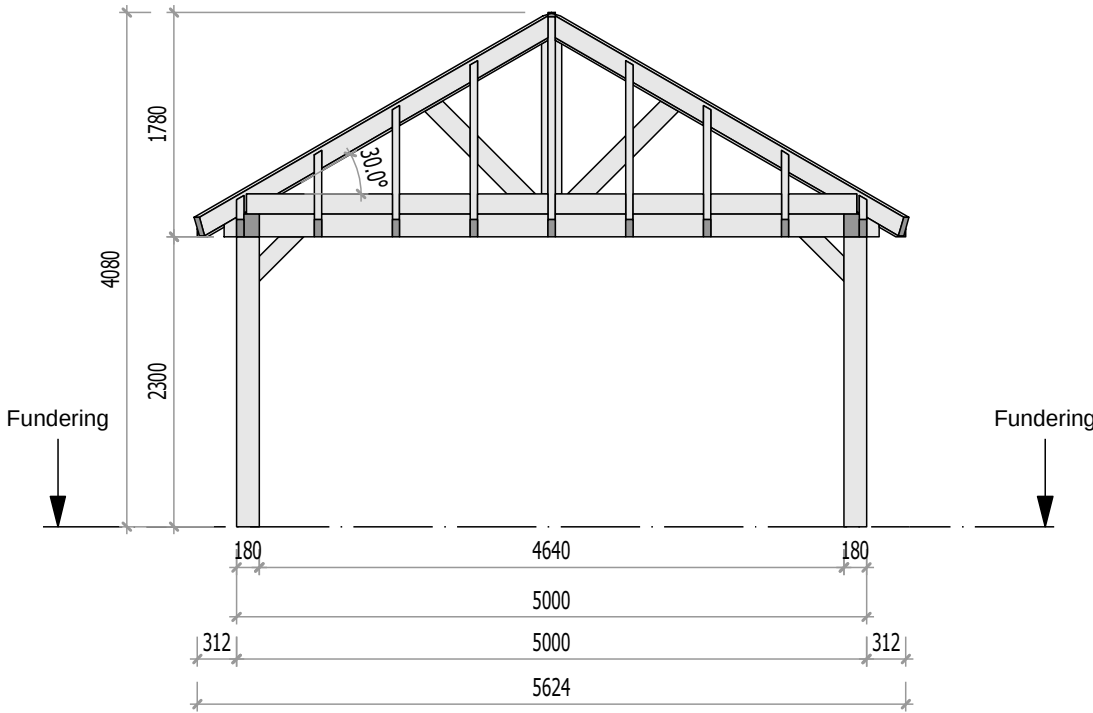


Douglas Schilddak/Stolpdak 180

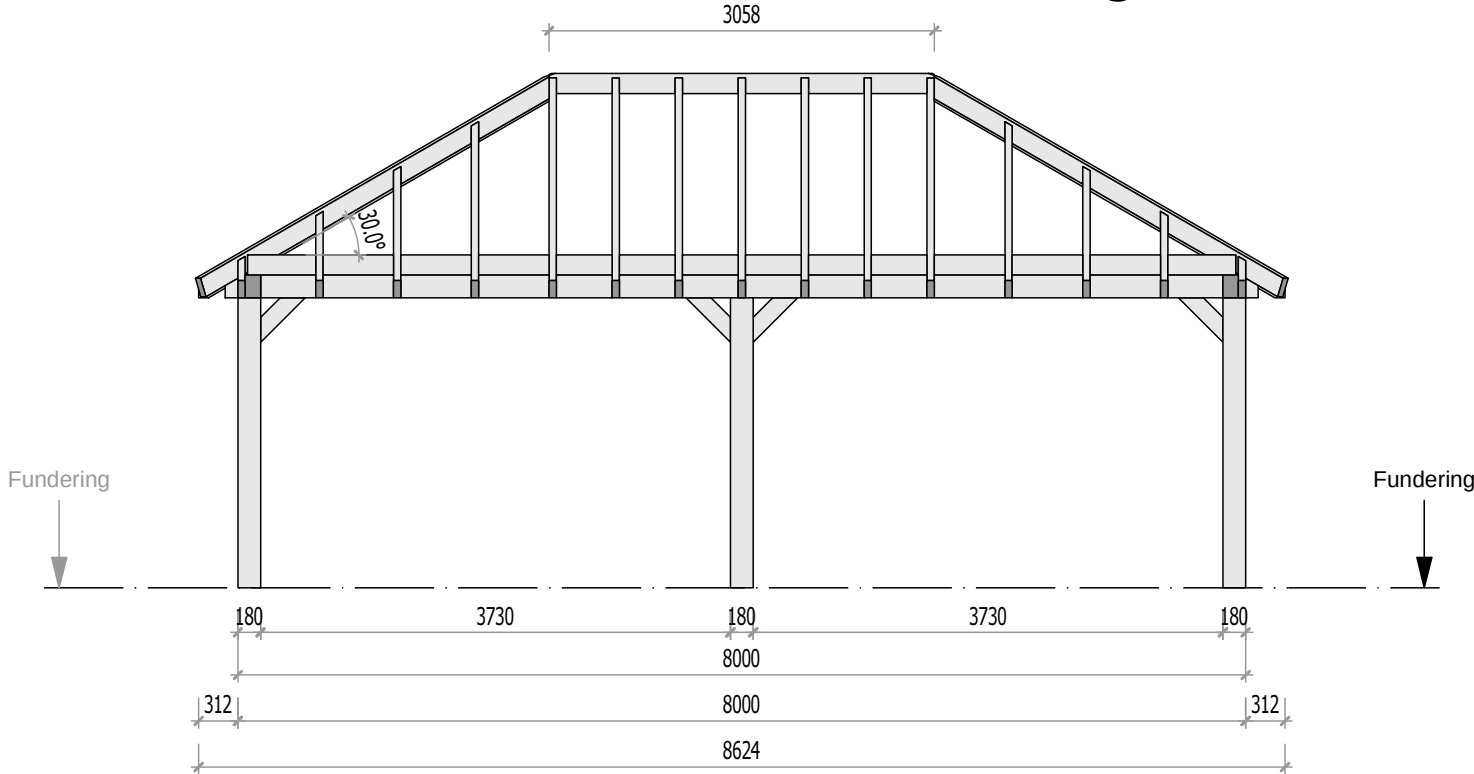

Onderwerp: Overzichtstekening Douglas Schilddak/Stolpdak 180 - 8000x5000 mm		
Datum: 30-09-2025		
Getekend:	Pext	Schaal:1:60
PEXT CONSTRUCTIES Pext Beurtvaart 17 9101 RB Dokkum Ref:		