
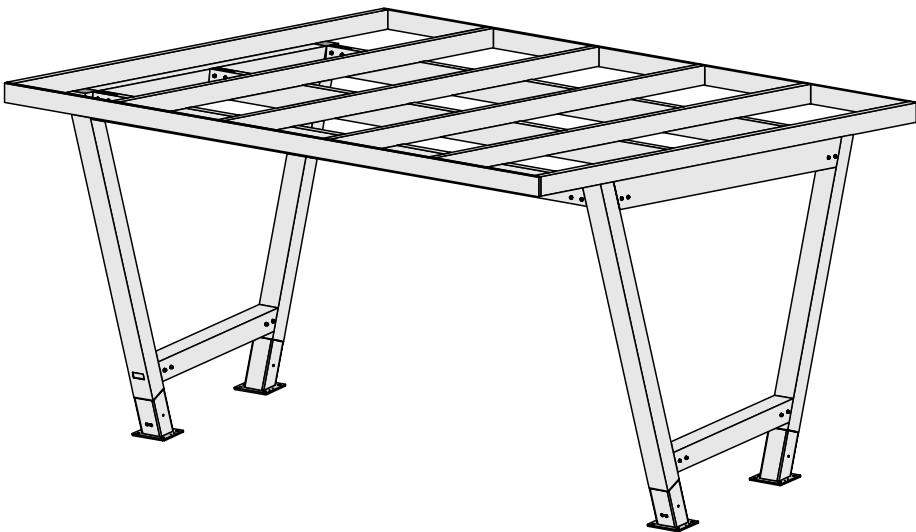
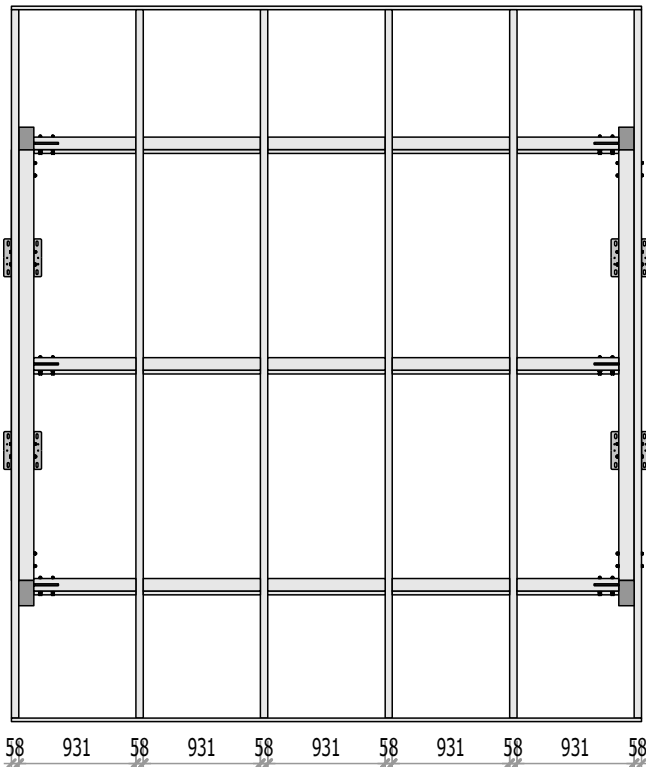


Douglas Carport Onderbouw 180 SC10

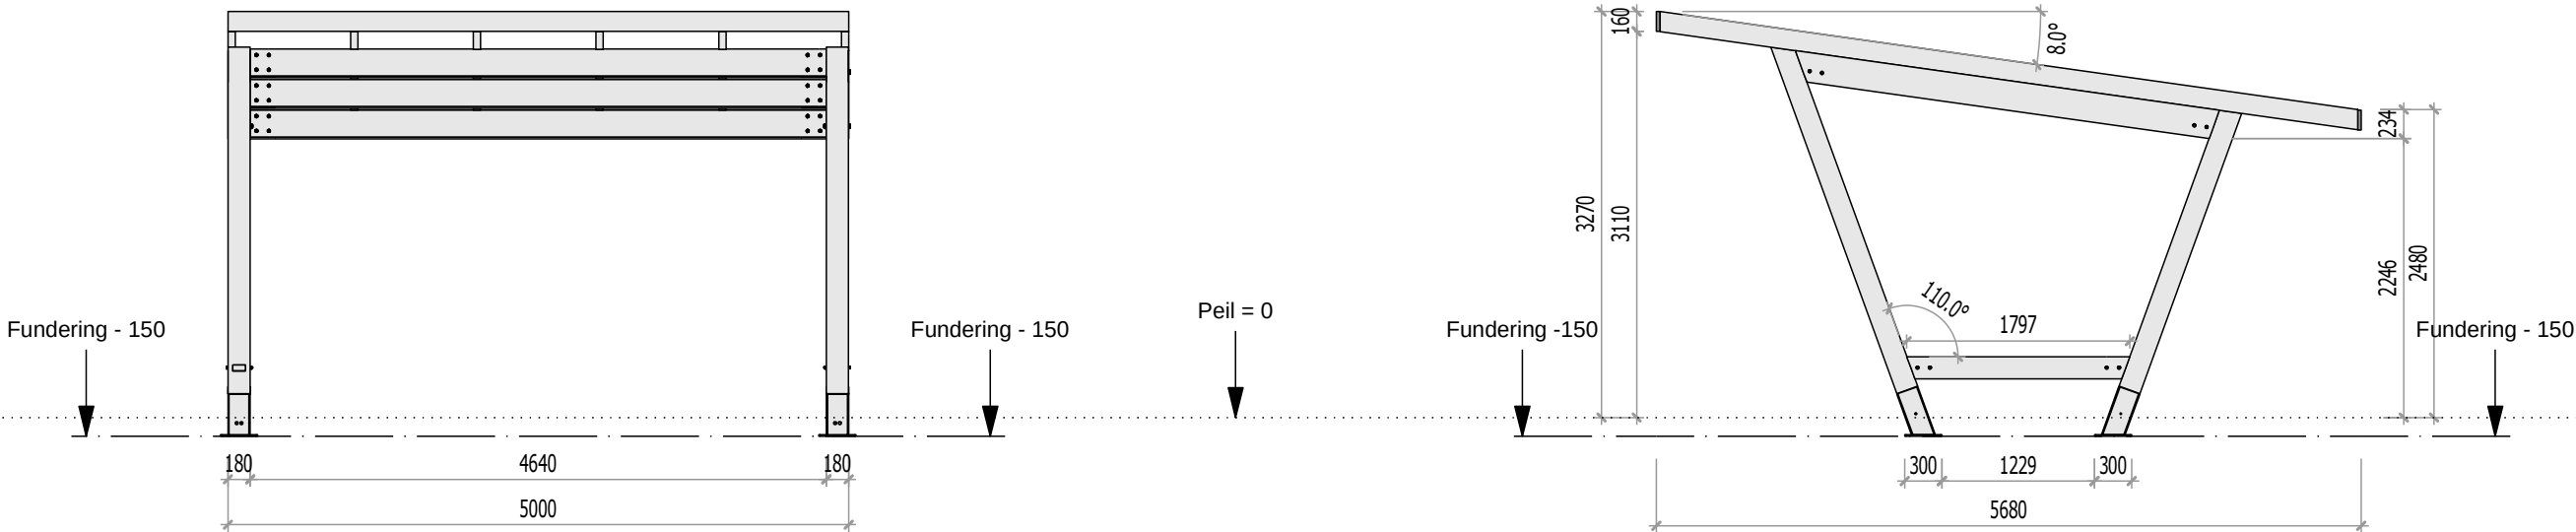

Onderwerp: Overzichtstekening Douglas Carport Onderbouw 180 SC10 5000x5700 mm		
Datum: 30-09-2025		
Getekend:	Pext	Schaal:1:60
		Ref:
Pext Beurtvaart 17 9101 RB Dokkum		