
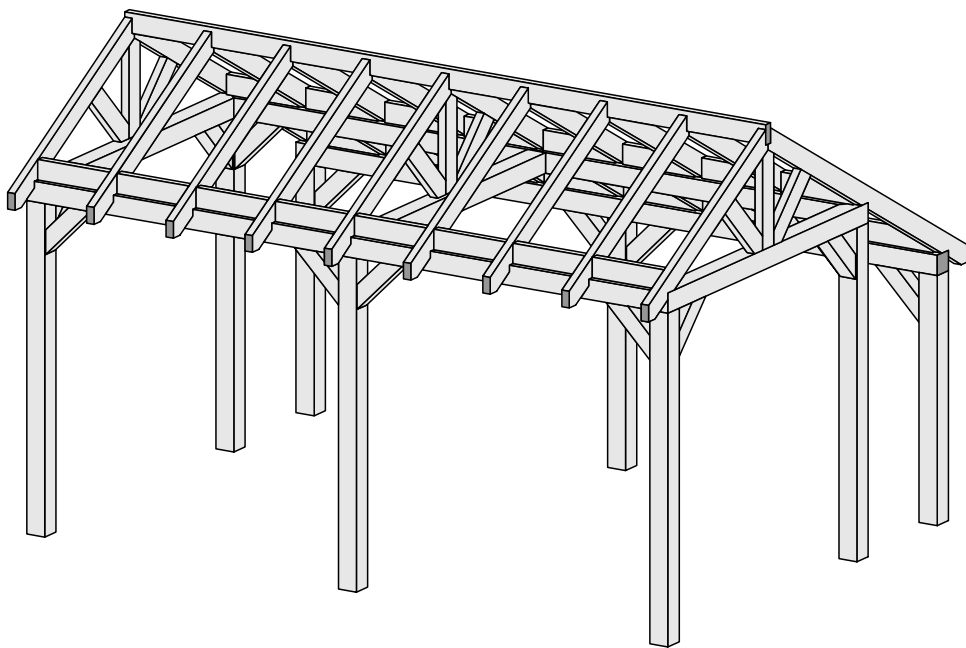
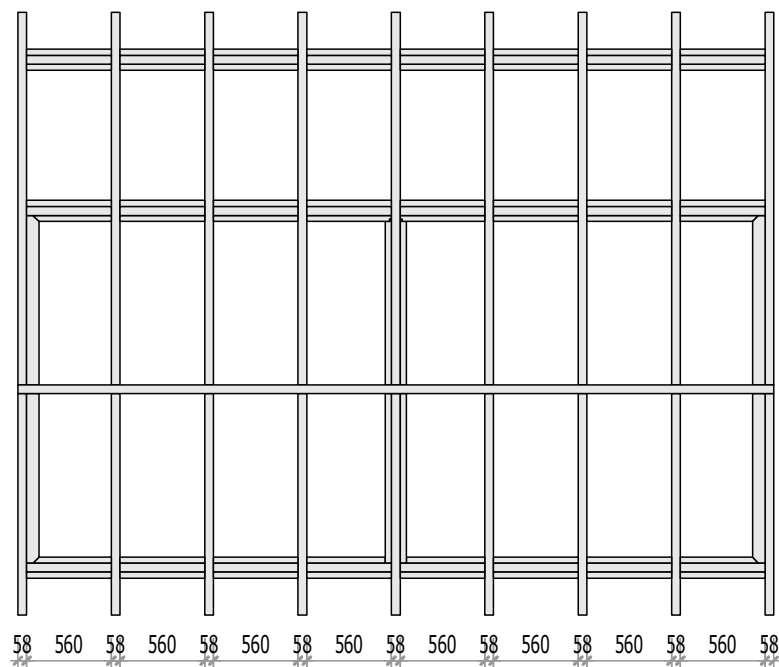
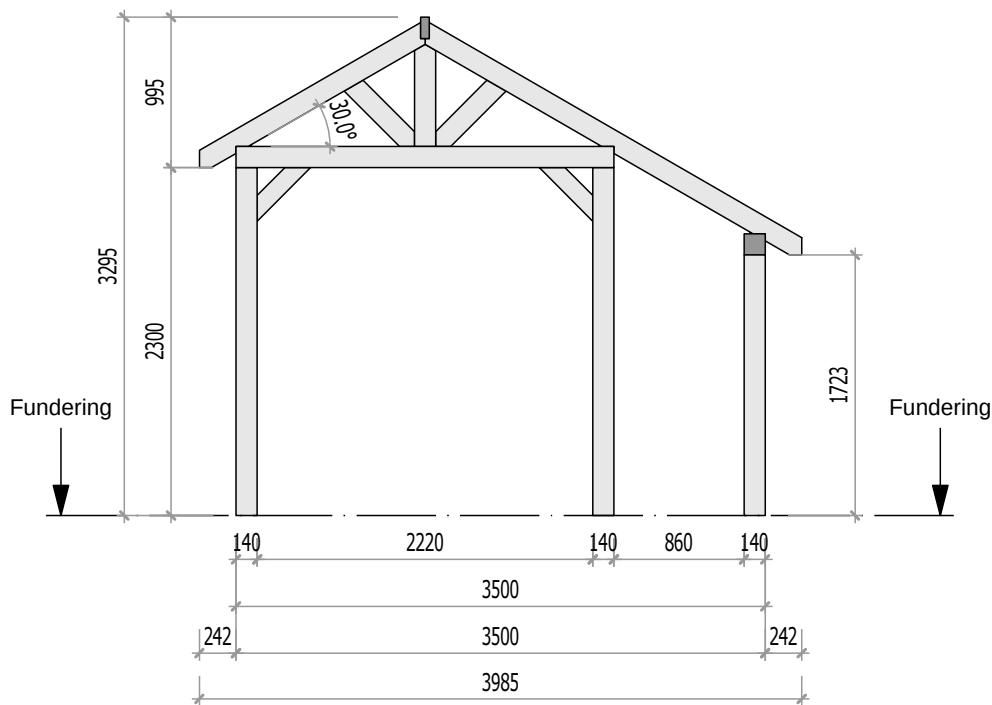


Douglas Overkapping Kapschuur 140

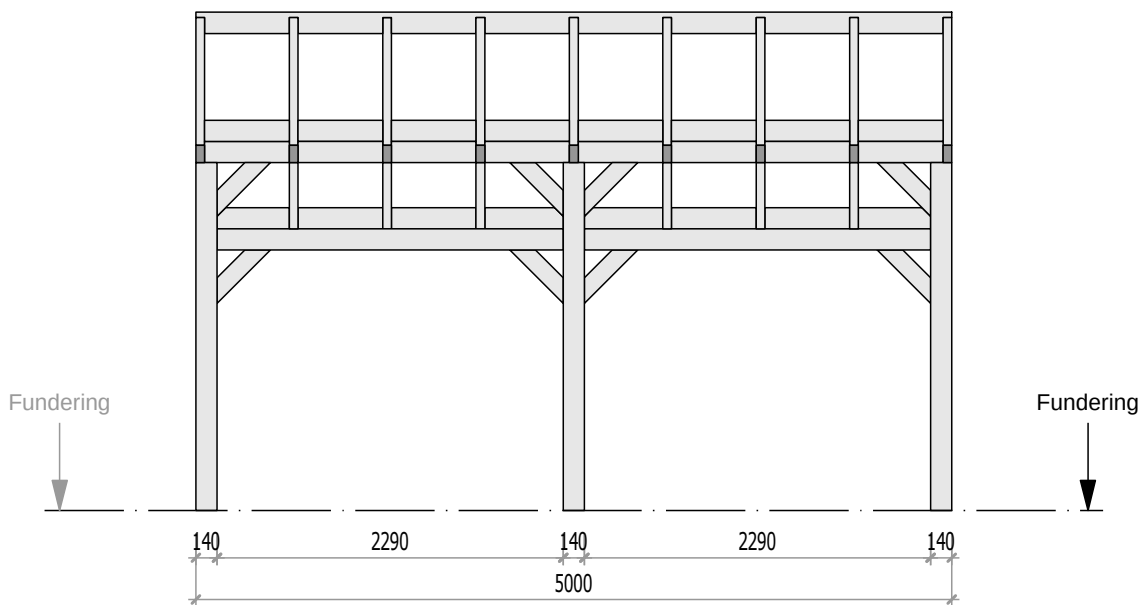

Onderwerp: Overzichtstekening Douglas Overkapping Kapschuur 140 - 5000x3500 mm

Datum: 30-09-2025

Getekend:

Pext

Schaal:1:50

PEXT
CONSTRUCTIES

Pext
Beurtvaart 17
9101 RB Dokkum

Ref: