
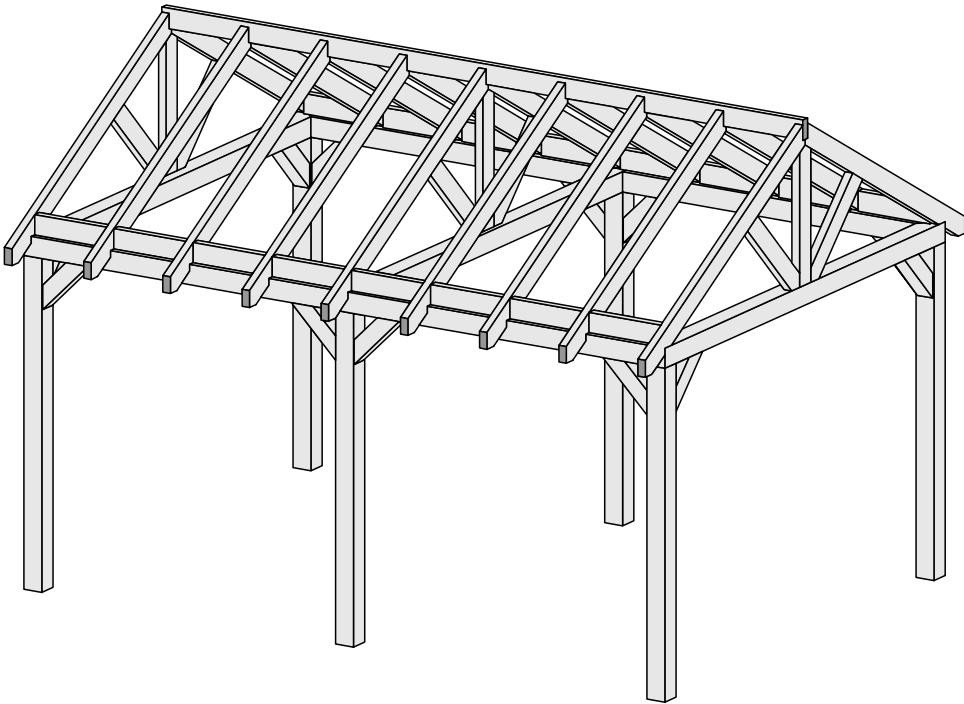
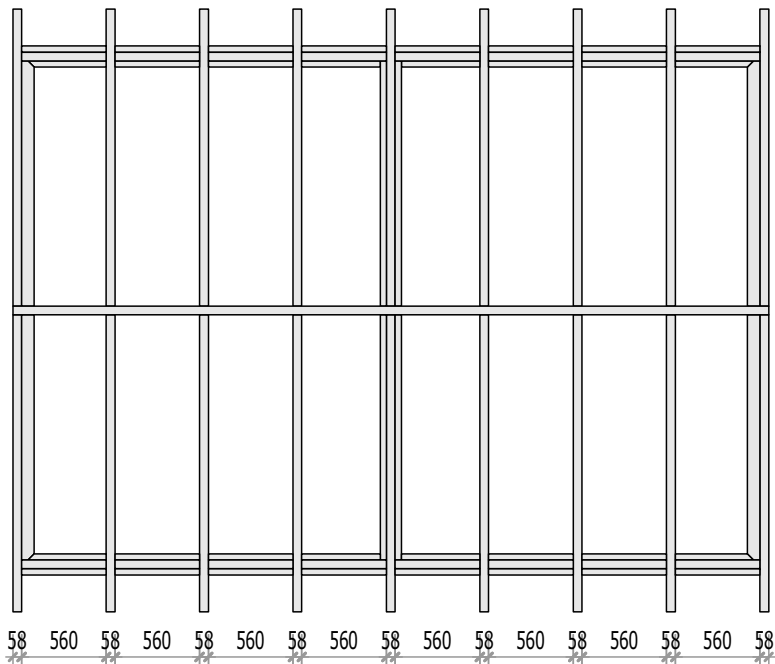
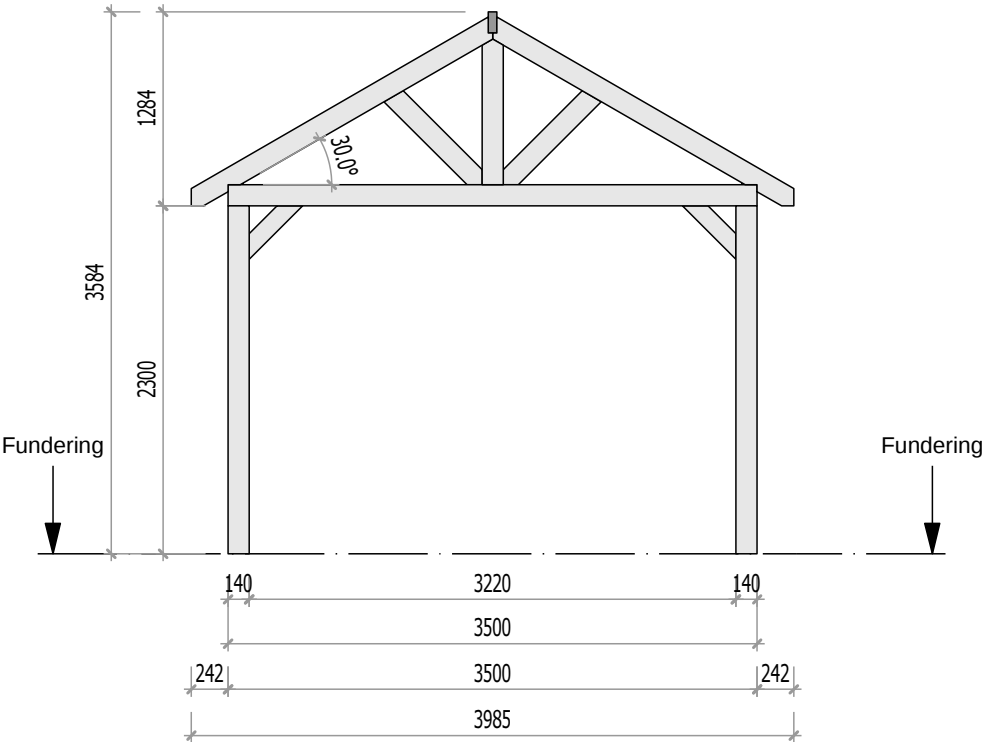


Douglas Overkapping Zadeldak 140

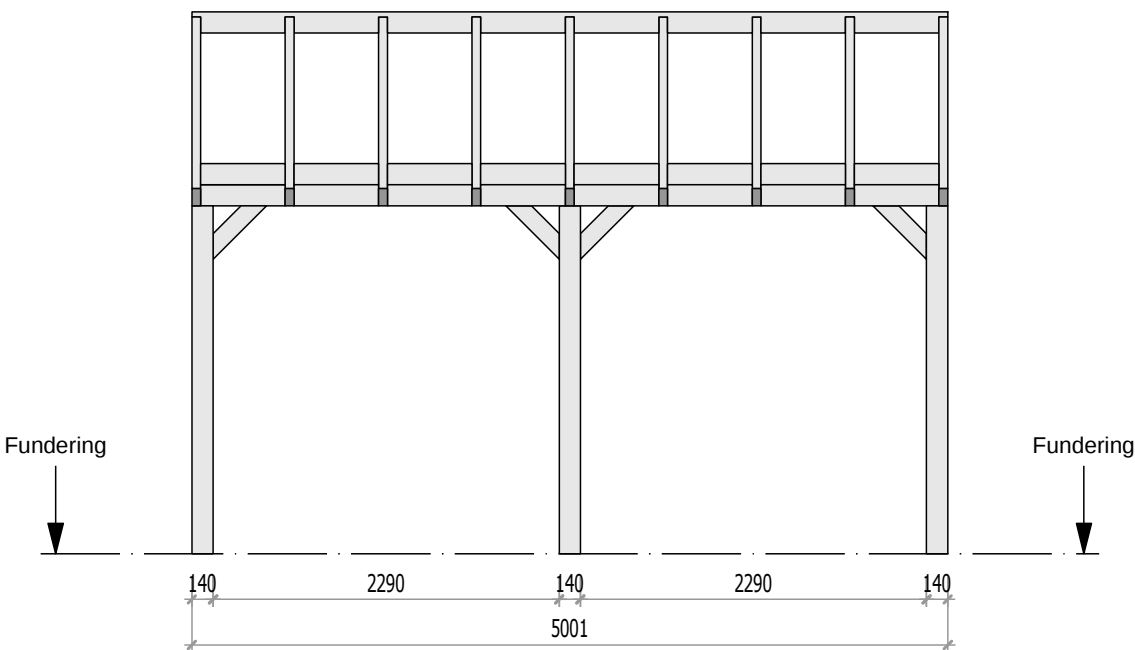

Onderwerp: Overzichtstekening Douglas Overkapping Zadeldak 140 - 5000x3500 mm		
Datum: 30-09-2025		
Getekend:	Pext	Schaal: 1:50
		Ref:
Pext Beurtvaart 17 9101 RB Dokkum		