
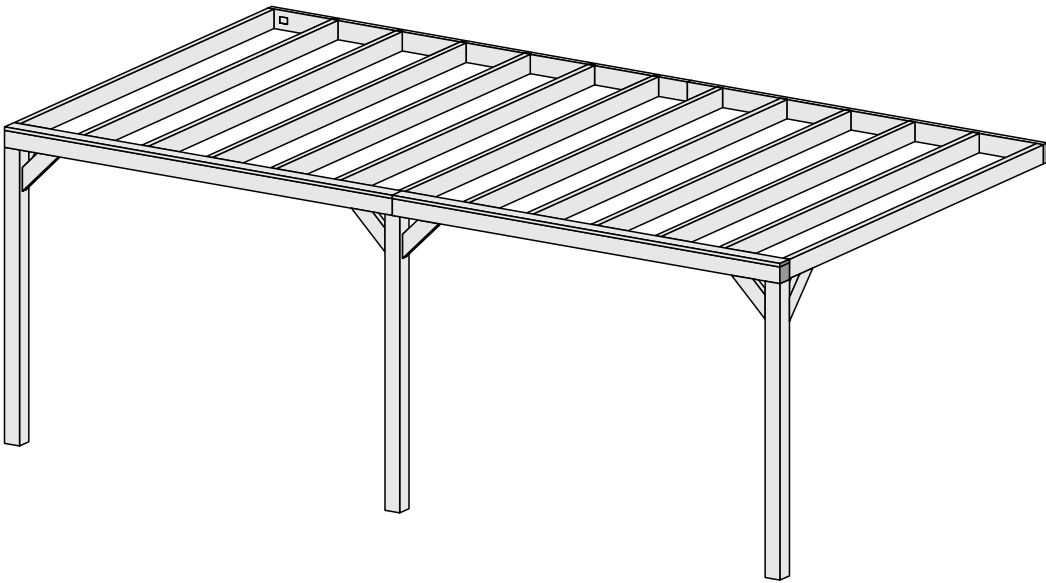
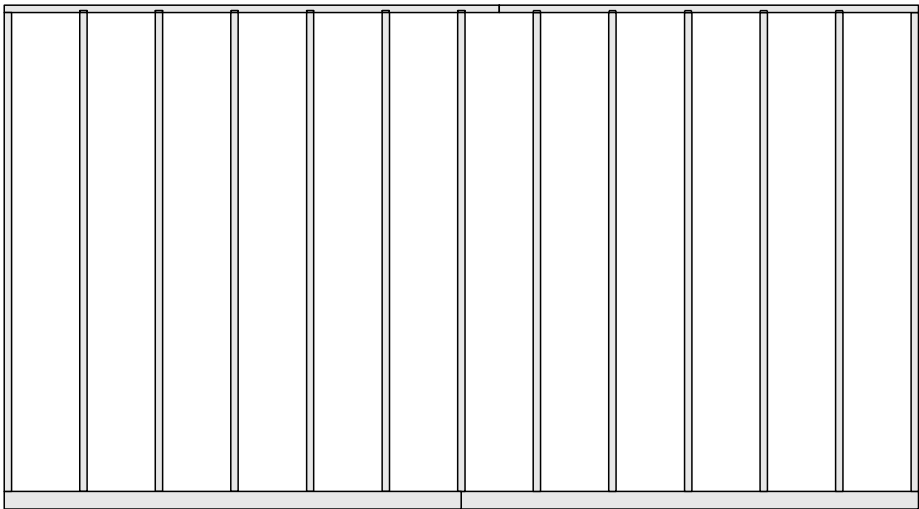
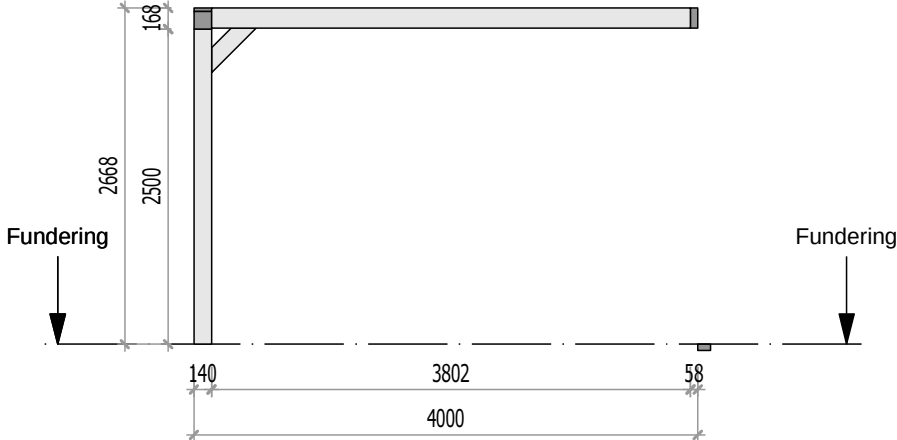


Douglas Terrasoverkapping Onderbouw 140 Muuraanbouw Modern

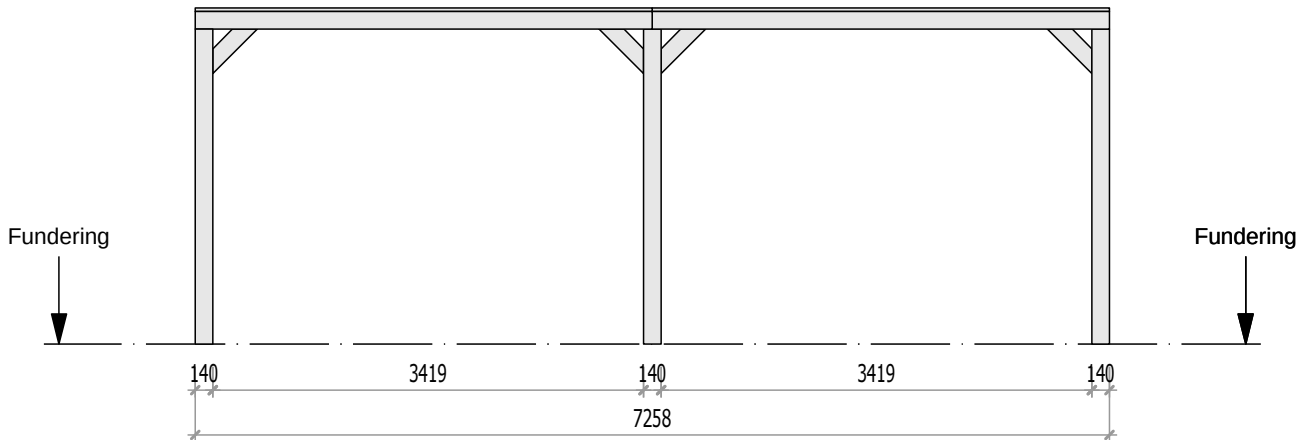

Onderwerp: Overzichtstekening Douglas Terrasoverkapping 140 Muuraanbouw Modern - 7258x4000 mm			
Datum: 30-09-2025			
Getekend:	Pext	Schaal:1:50	
		Pext Beurtvaart 17 9101 RB Dokkum	Ref: