
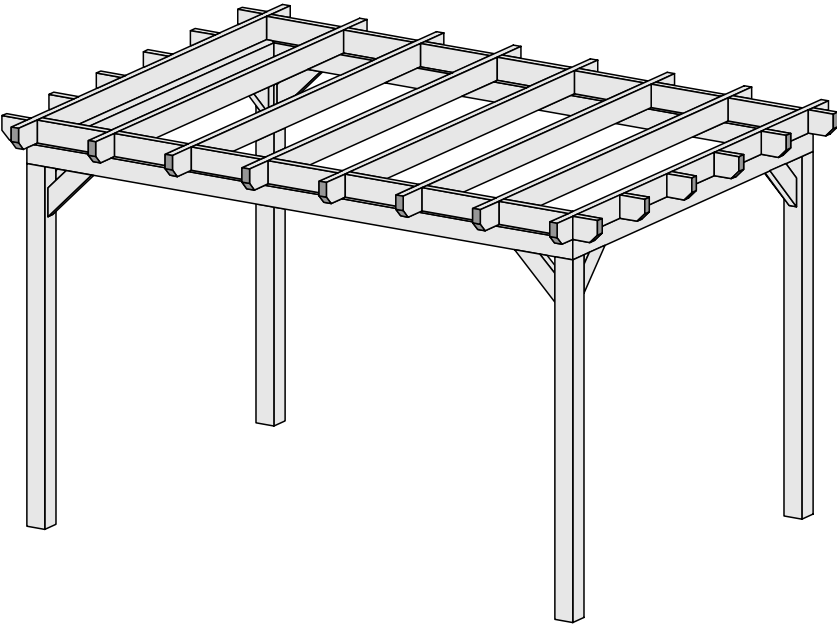
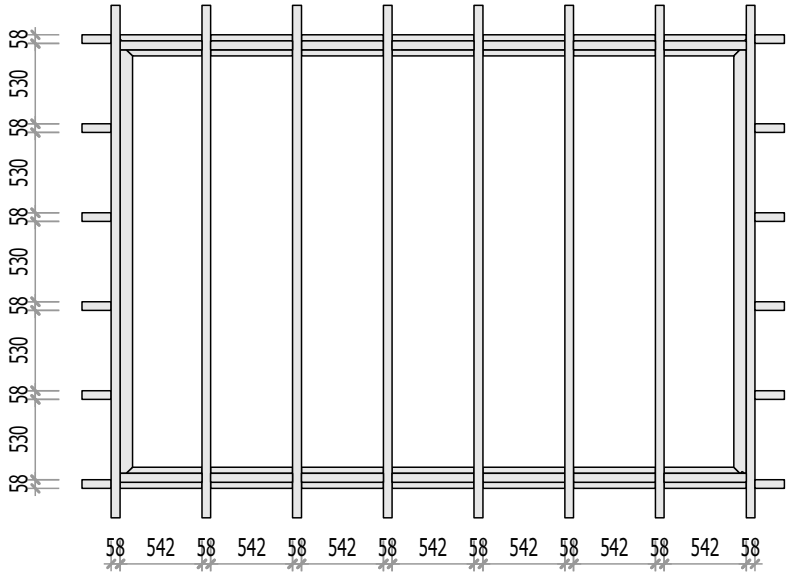
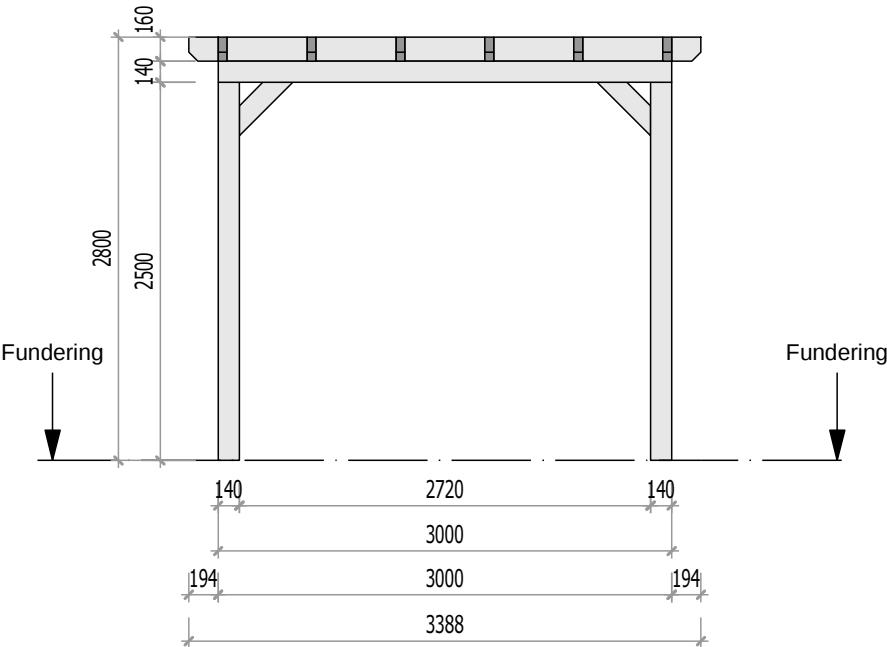


Douglas Terrasoverkapping Onderbouw 140 Vrijstaand Klassiek

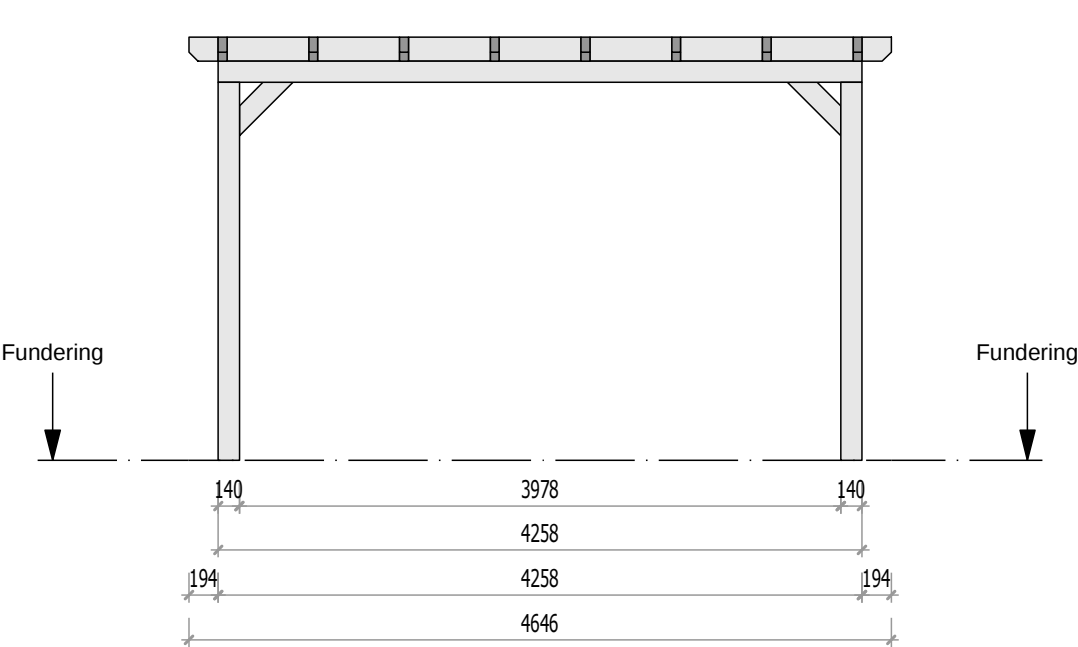

Onderwerp: Overzichtstekening Douglas Terrasoverkapping 140 Vrijstaand Klassiek - 4258x3000 mm		
Datum: 30-09-2025		
Getekend:	Pext	Schaal:1:50
		Ref:
Pext Beurtvaart 17 9101 RB Dokkum		