
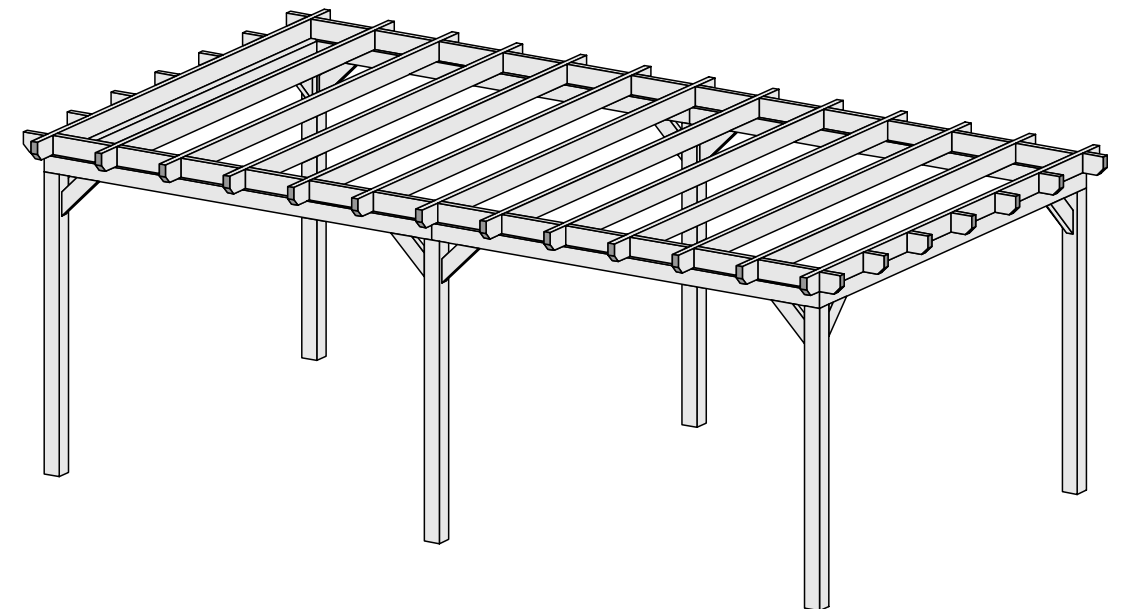
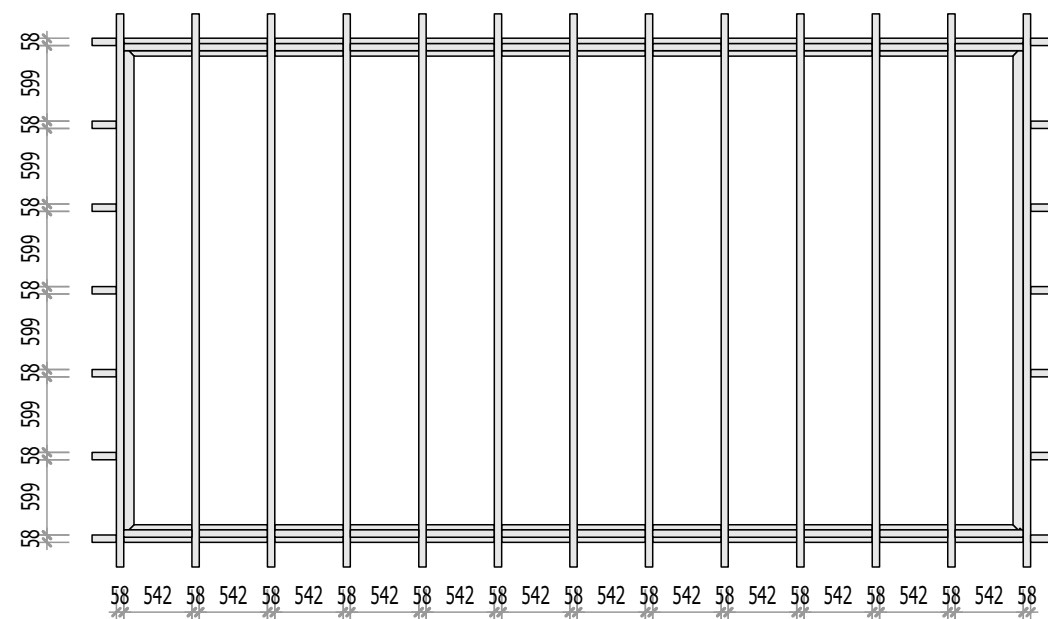
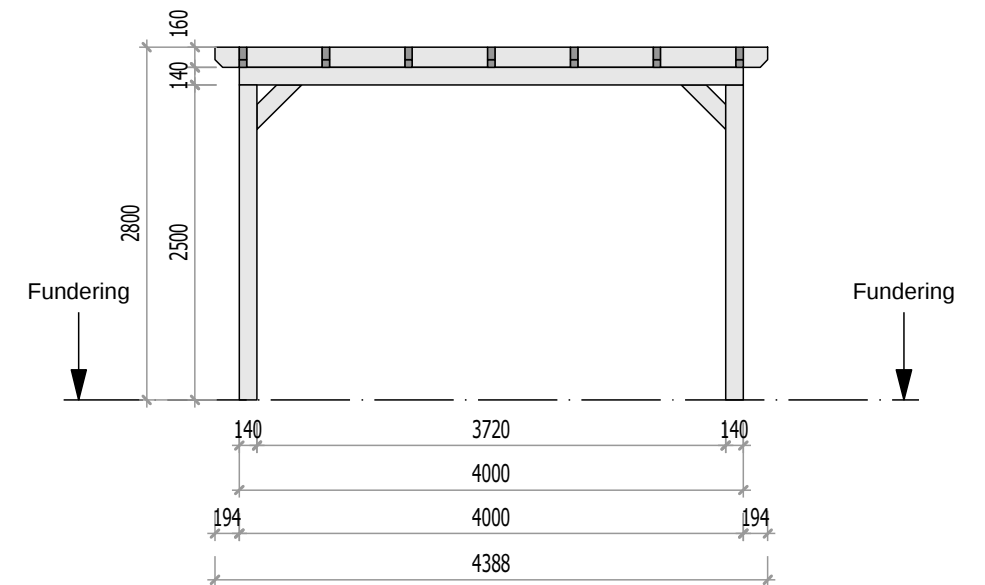


Douglas Terrasoverkapping Onderbouw 140 Vrijstaand Klassiek

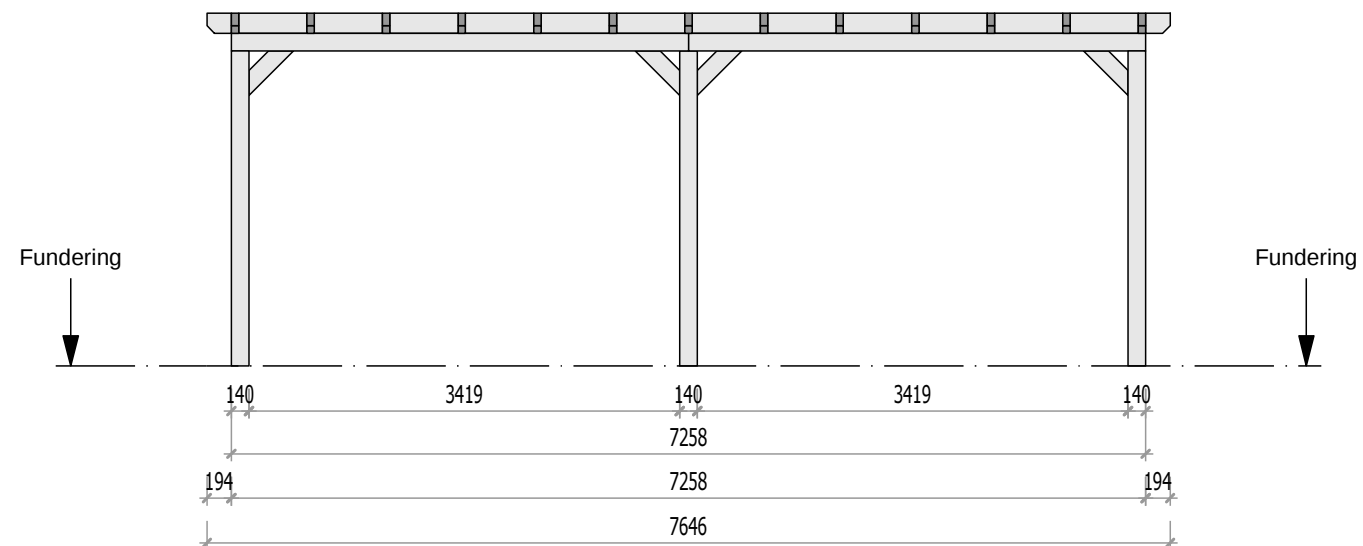

Onderwerp: Overzichtstekening Douglas Terrasoverkapping 140 Vrijstaand Klassiek - 7258x4000 mm			
Datum: 30-09-2025			
Getekend:	Pext		Schaal:1:60
		Pext Beurtvaart 17 9101 RB Dokkum	Ref: