
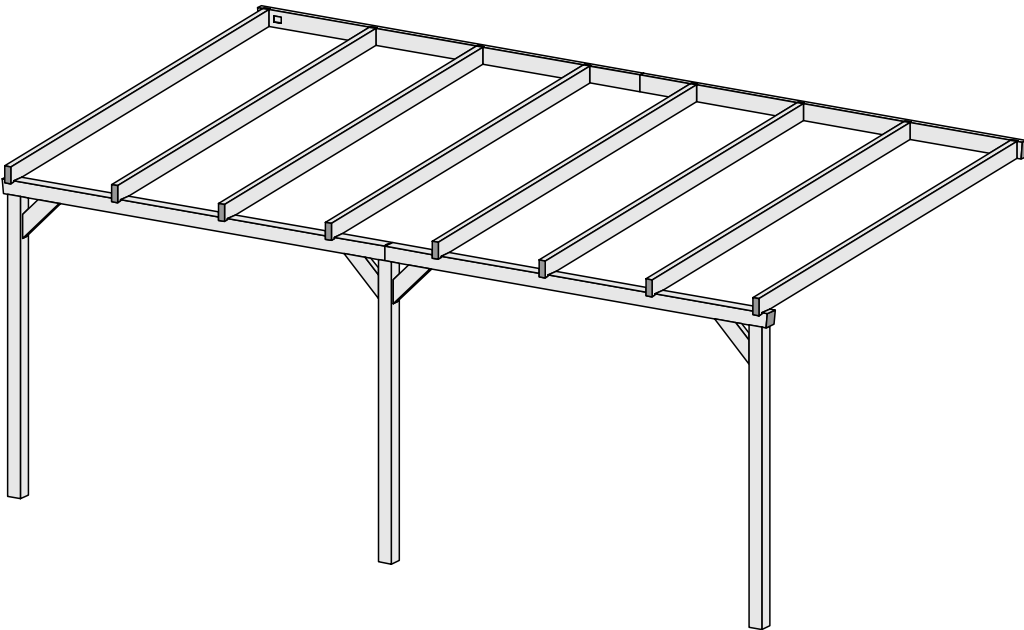
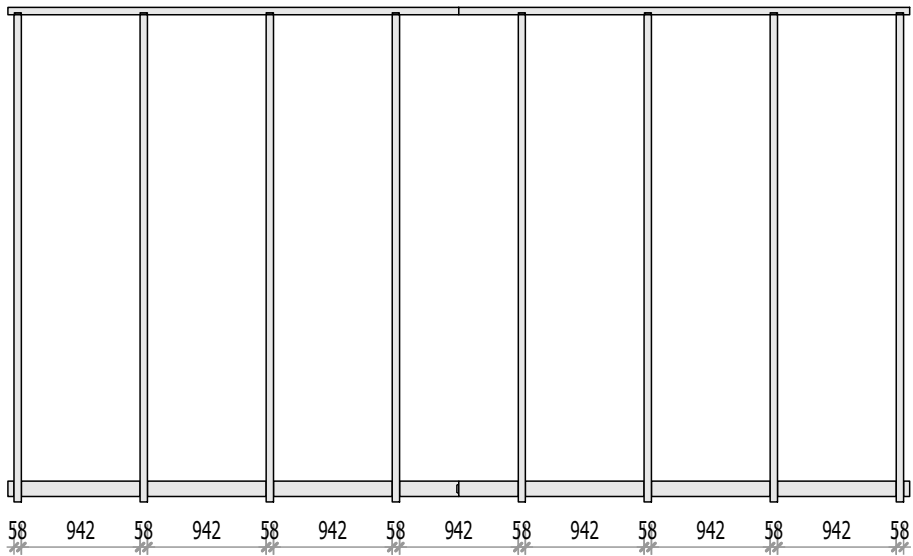
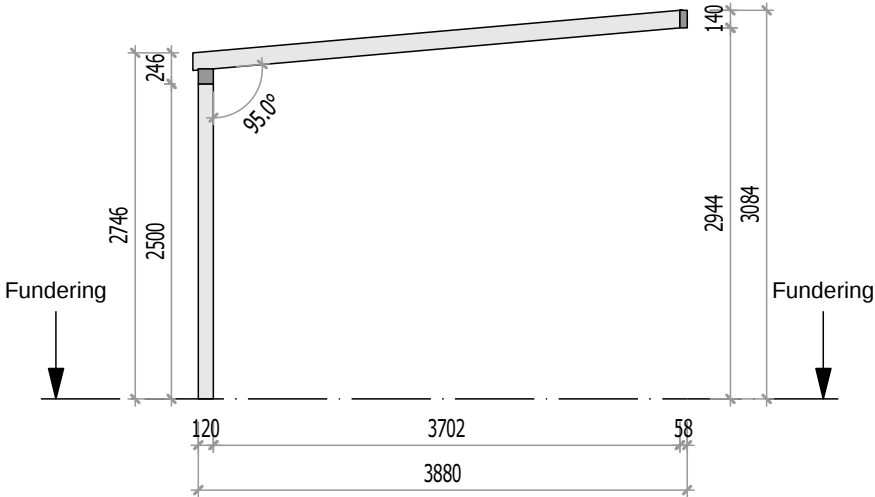


Douglas Veranda Onderbouw 120 Muuraanbouw Basic

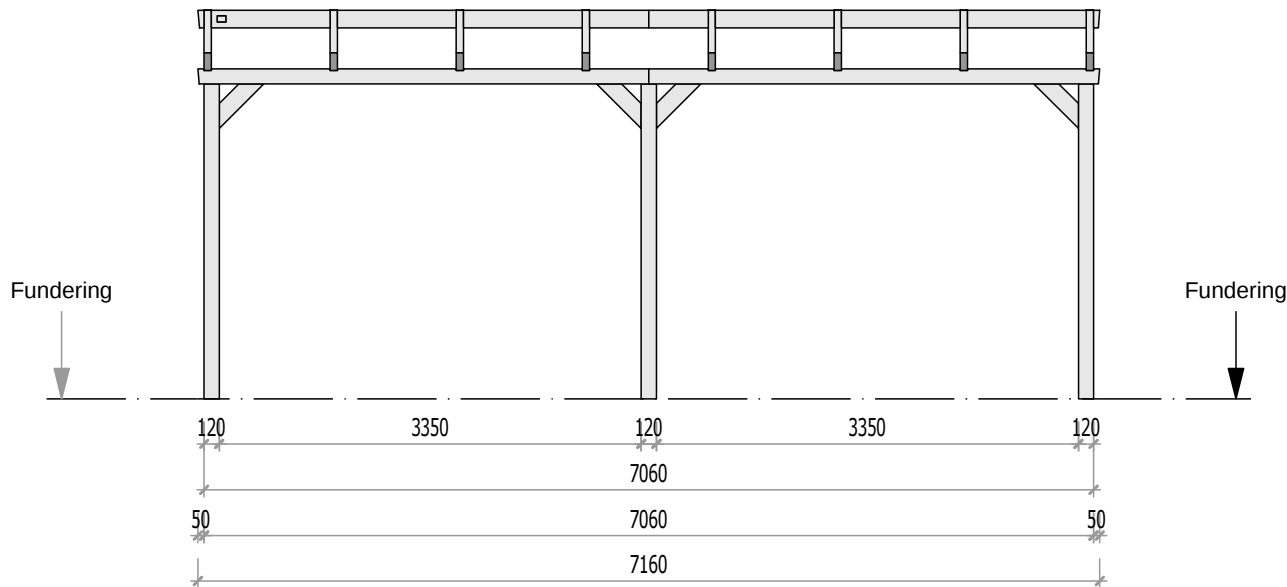

Onderwerp:Overzichtstekening Douglas Veranda Onderbouw 120 Muuraanbouw Basic 7060x4000 mm			
Datum: 30-09-2025			
Getekend:	Pext	Schaal:1:60	
		Pext Beurtvaart 17 9101 RB Dokkum	Ref: