
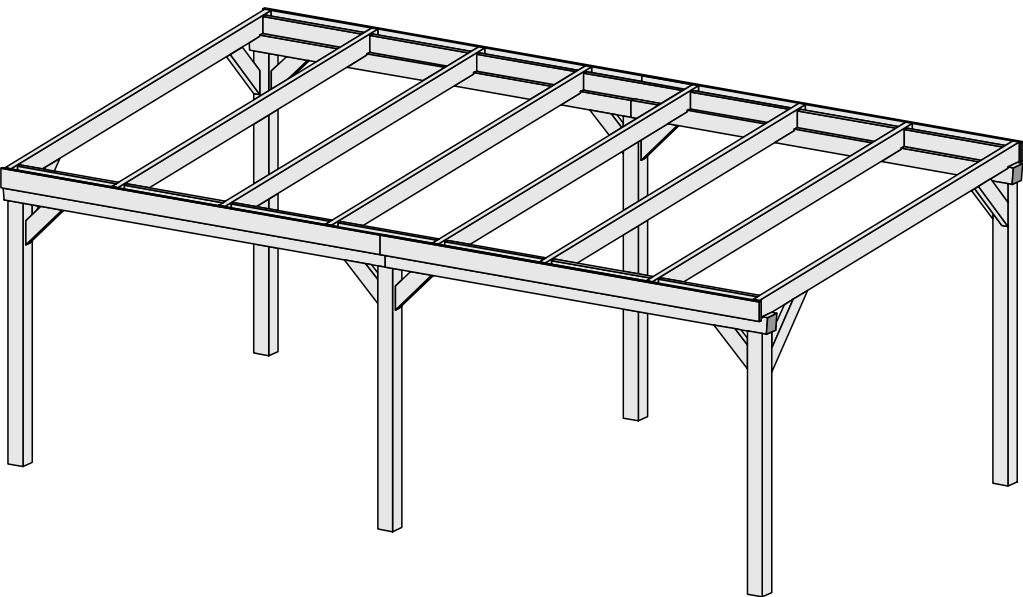
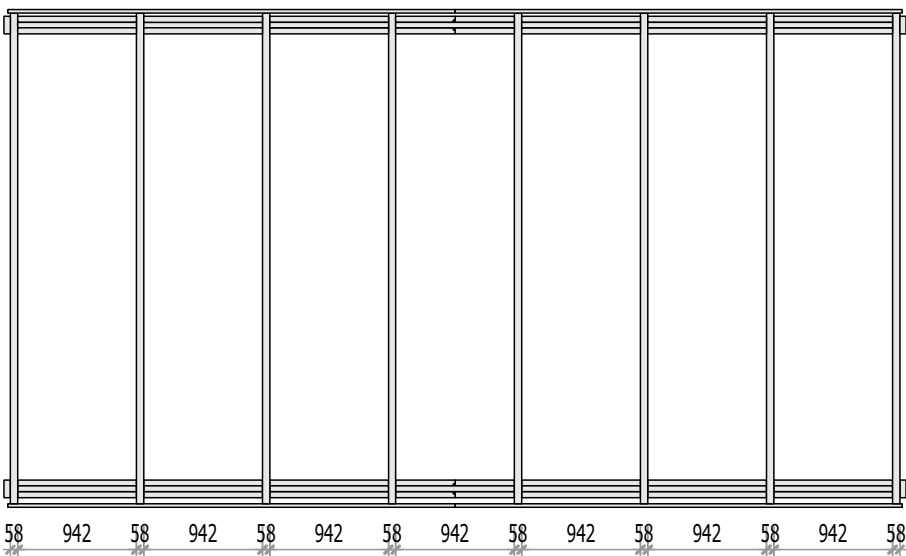
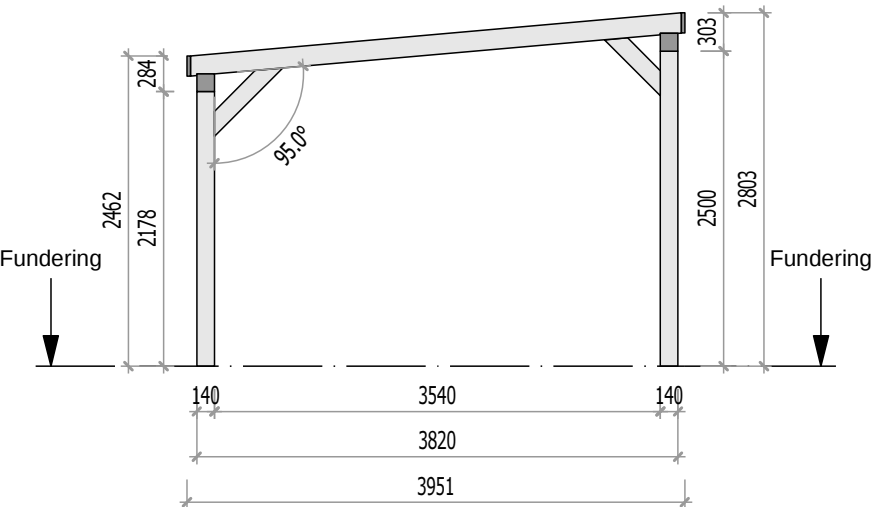


Douglas Veranda Onderbouw 140 Vrijstaand DeLuxe

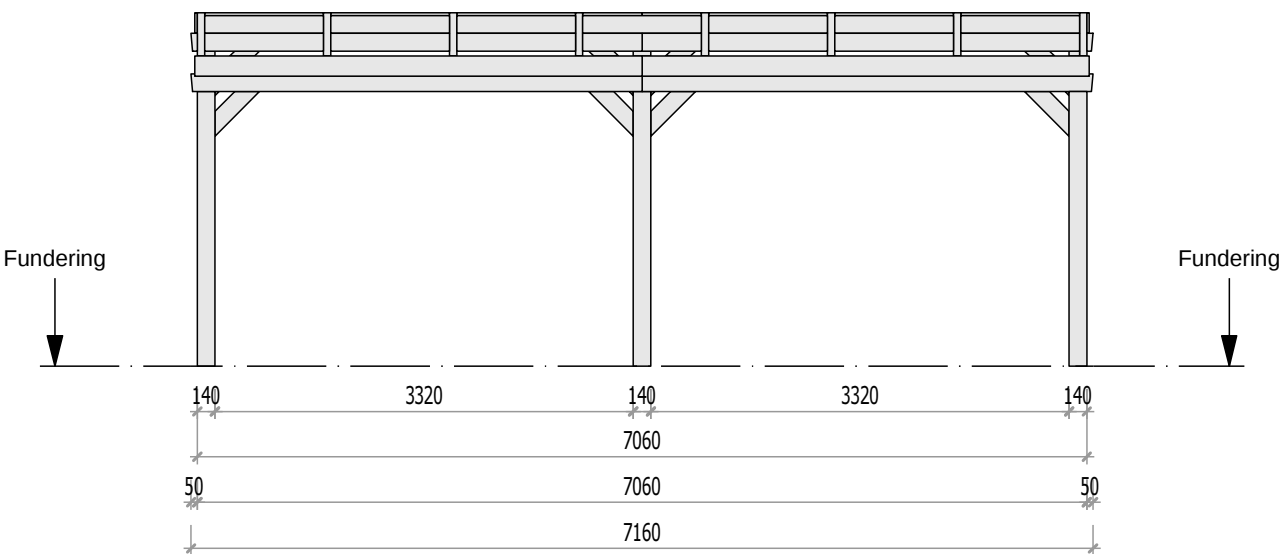

Onderwerp: Overzichtstekening Douglas Veranda Onderbouw 140 Vrijstaand DeLuxe - 7060x4000 mm		
Datum: 30-09-2025		
Getekend:	Pext	Schaal: 1:60
		Ref: Pext Beurtvaart 17 9101 RB Dokkum