
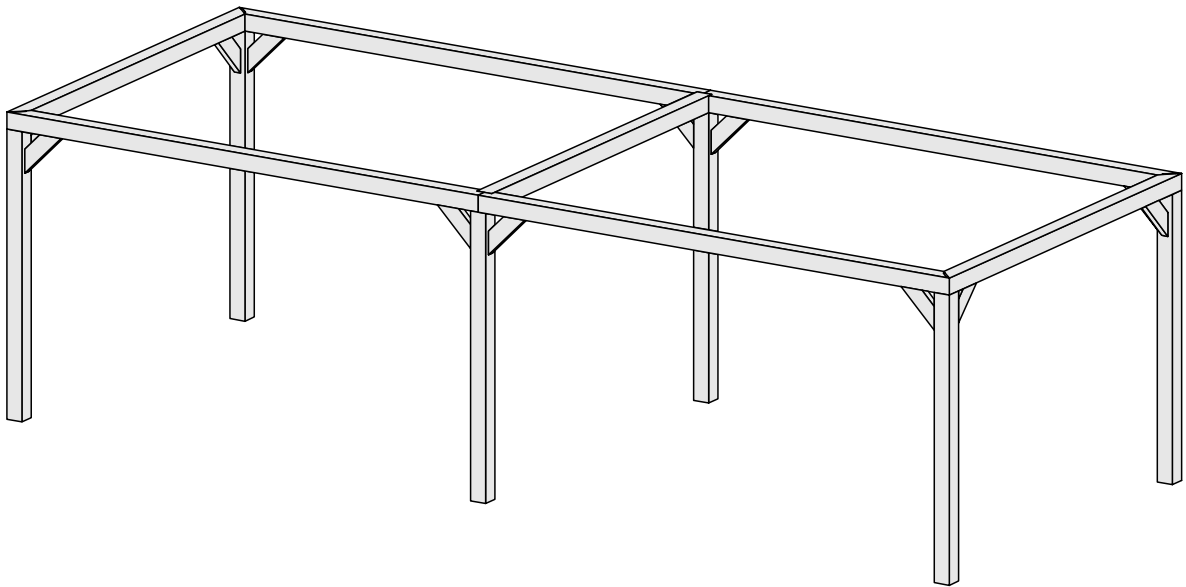
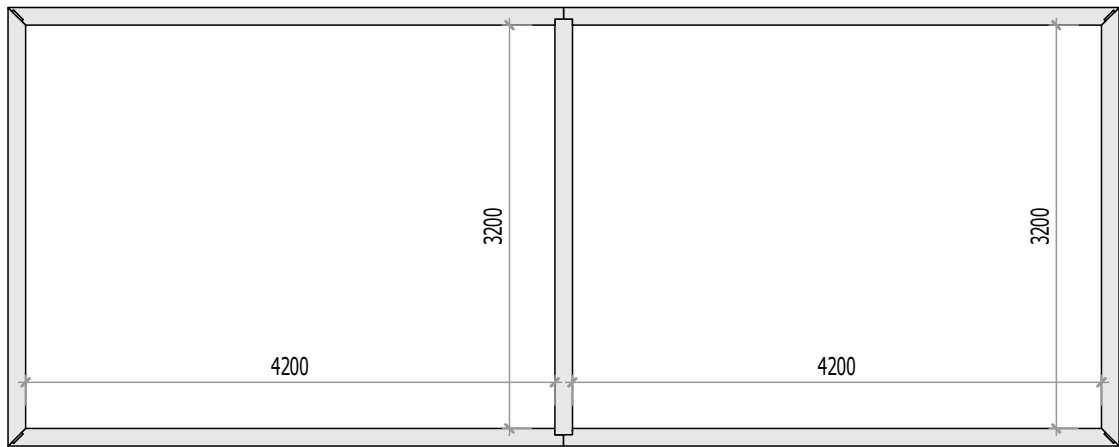
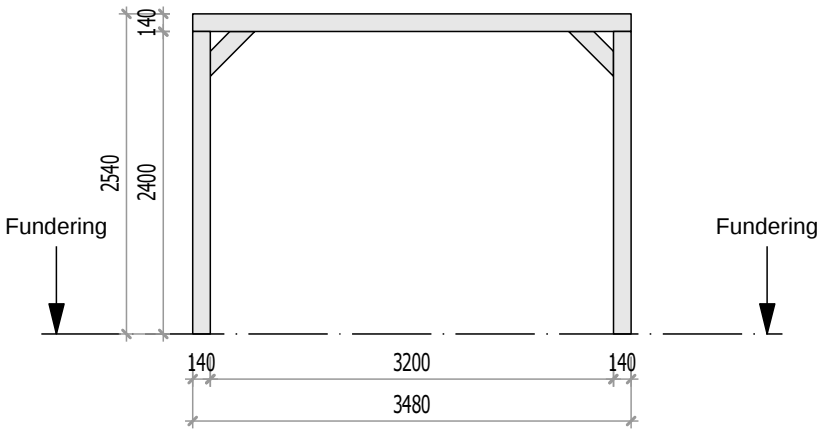


Pergola Douglas Duplo 140 Vrijstaand

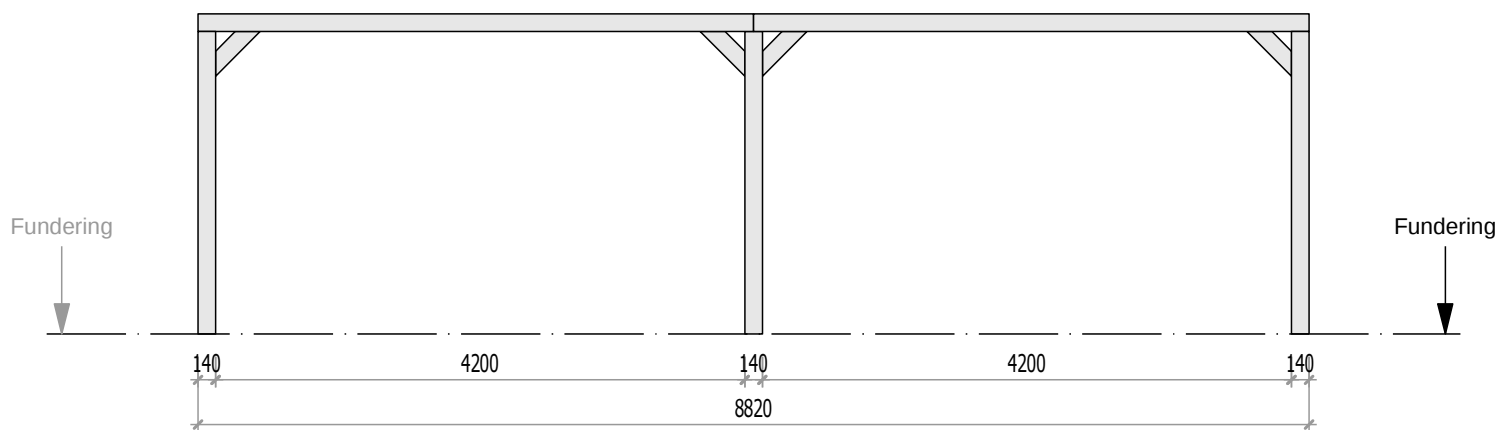

Onderwerp: Overzichtstekening Pergola Douglas Duplo 140 Vrijstaand - 2x4200x3200 mm			
Datum: 30-09-2025			
Getekend:	Pext	Schaal:1:60	
		Pext Beurtvaart 17 9101 RB Dokkum	Ref: